

LEGENDE

- Grundstücksgrenze
- Geplante Bebauung - Yorckstraße 38
- Geplante Bebauung - Yorckstraße 38a
- Bearbeitete Objekte - Obere Terrassen/Balkone
- Bearbeitete Objekte - Außentrepfen
- Dächer - Geplante Bebauung
- Geplanter Abriss
- Lichtschächte
- Eingang
- Stellplatz / Garage
- Fußwege/Terrassen
- Rasen
- Hecken

Alle Maße sind auf der Baustelle zu überprüfen!
 Unstimmigkeiten zwischen Plänen und tatsächlichen Gegebenheiten sind mit dem Architekten oder der Bauleitung zu klären!
 Andernfalls haftet die ausführende Firma!

b	Anordnung Stellplätze, Aufstellfläche Feuerwehr Straße	MH	03.07.2015
a	Fertigteil-Carport, Stellpl. 2	MH	29.06.2015
Index	Änderung	Name	Datum

OKFF EG = 38.26 DHHN 92

Grundstück
 Gemeinde Mittenwalde
 Gemarkung Mittenwalde
 Flur 9 / Flurstck. 628

BAUAMT

BAUHERR
 DKF-Projects GmbH
 Volker Diergardt
 Dernburgstraße 27a
 14057 Berlin

Berlin, den 17.04.2015

ENTWURFSVERFASSER
 Architekt Matthias Wegner
 Holzmarktstraße 11
 14467 Potsdam

Potsdam, den 17.04.2015

YORCK 38+38A




Holzmarktstraße 11
 14467 Potsdam
 Telefon: (0331) 600 92 004
 Telefax: (0331) 600 92 003
 e-mail: kontakt@architektwegner.de
 web: www.architektwegner.de

Maßstab: 1:200
 Datum: 30.04.2015
 Gezeichnet: AW/MH
 Blatt-Gr. A3
 Plannummer: **4.01b**

Projekt: **Neubau eines Mehrfamilienhauses**
 einschl. Dachgeschossausbau mit 2 Aufgängen Nr. 38 und 38a
 Yorckstraße 38/38A, 15749 Mittenwalde

Bezeichnung: **Genehmigungsplanung**
 Objektbezogener Lageplan

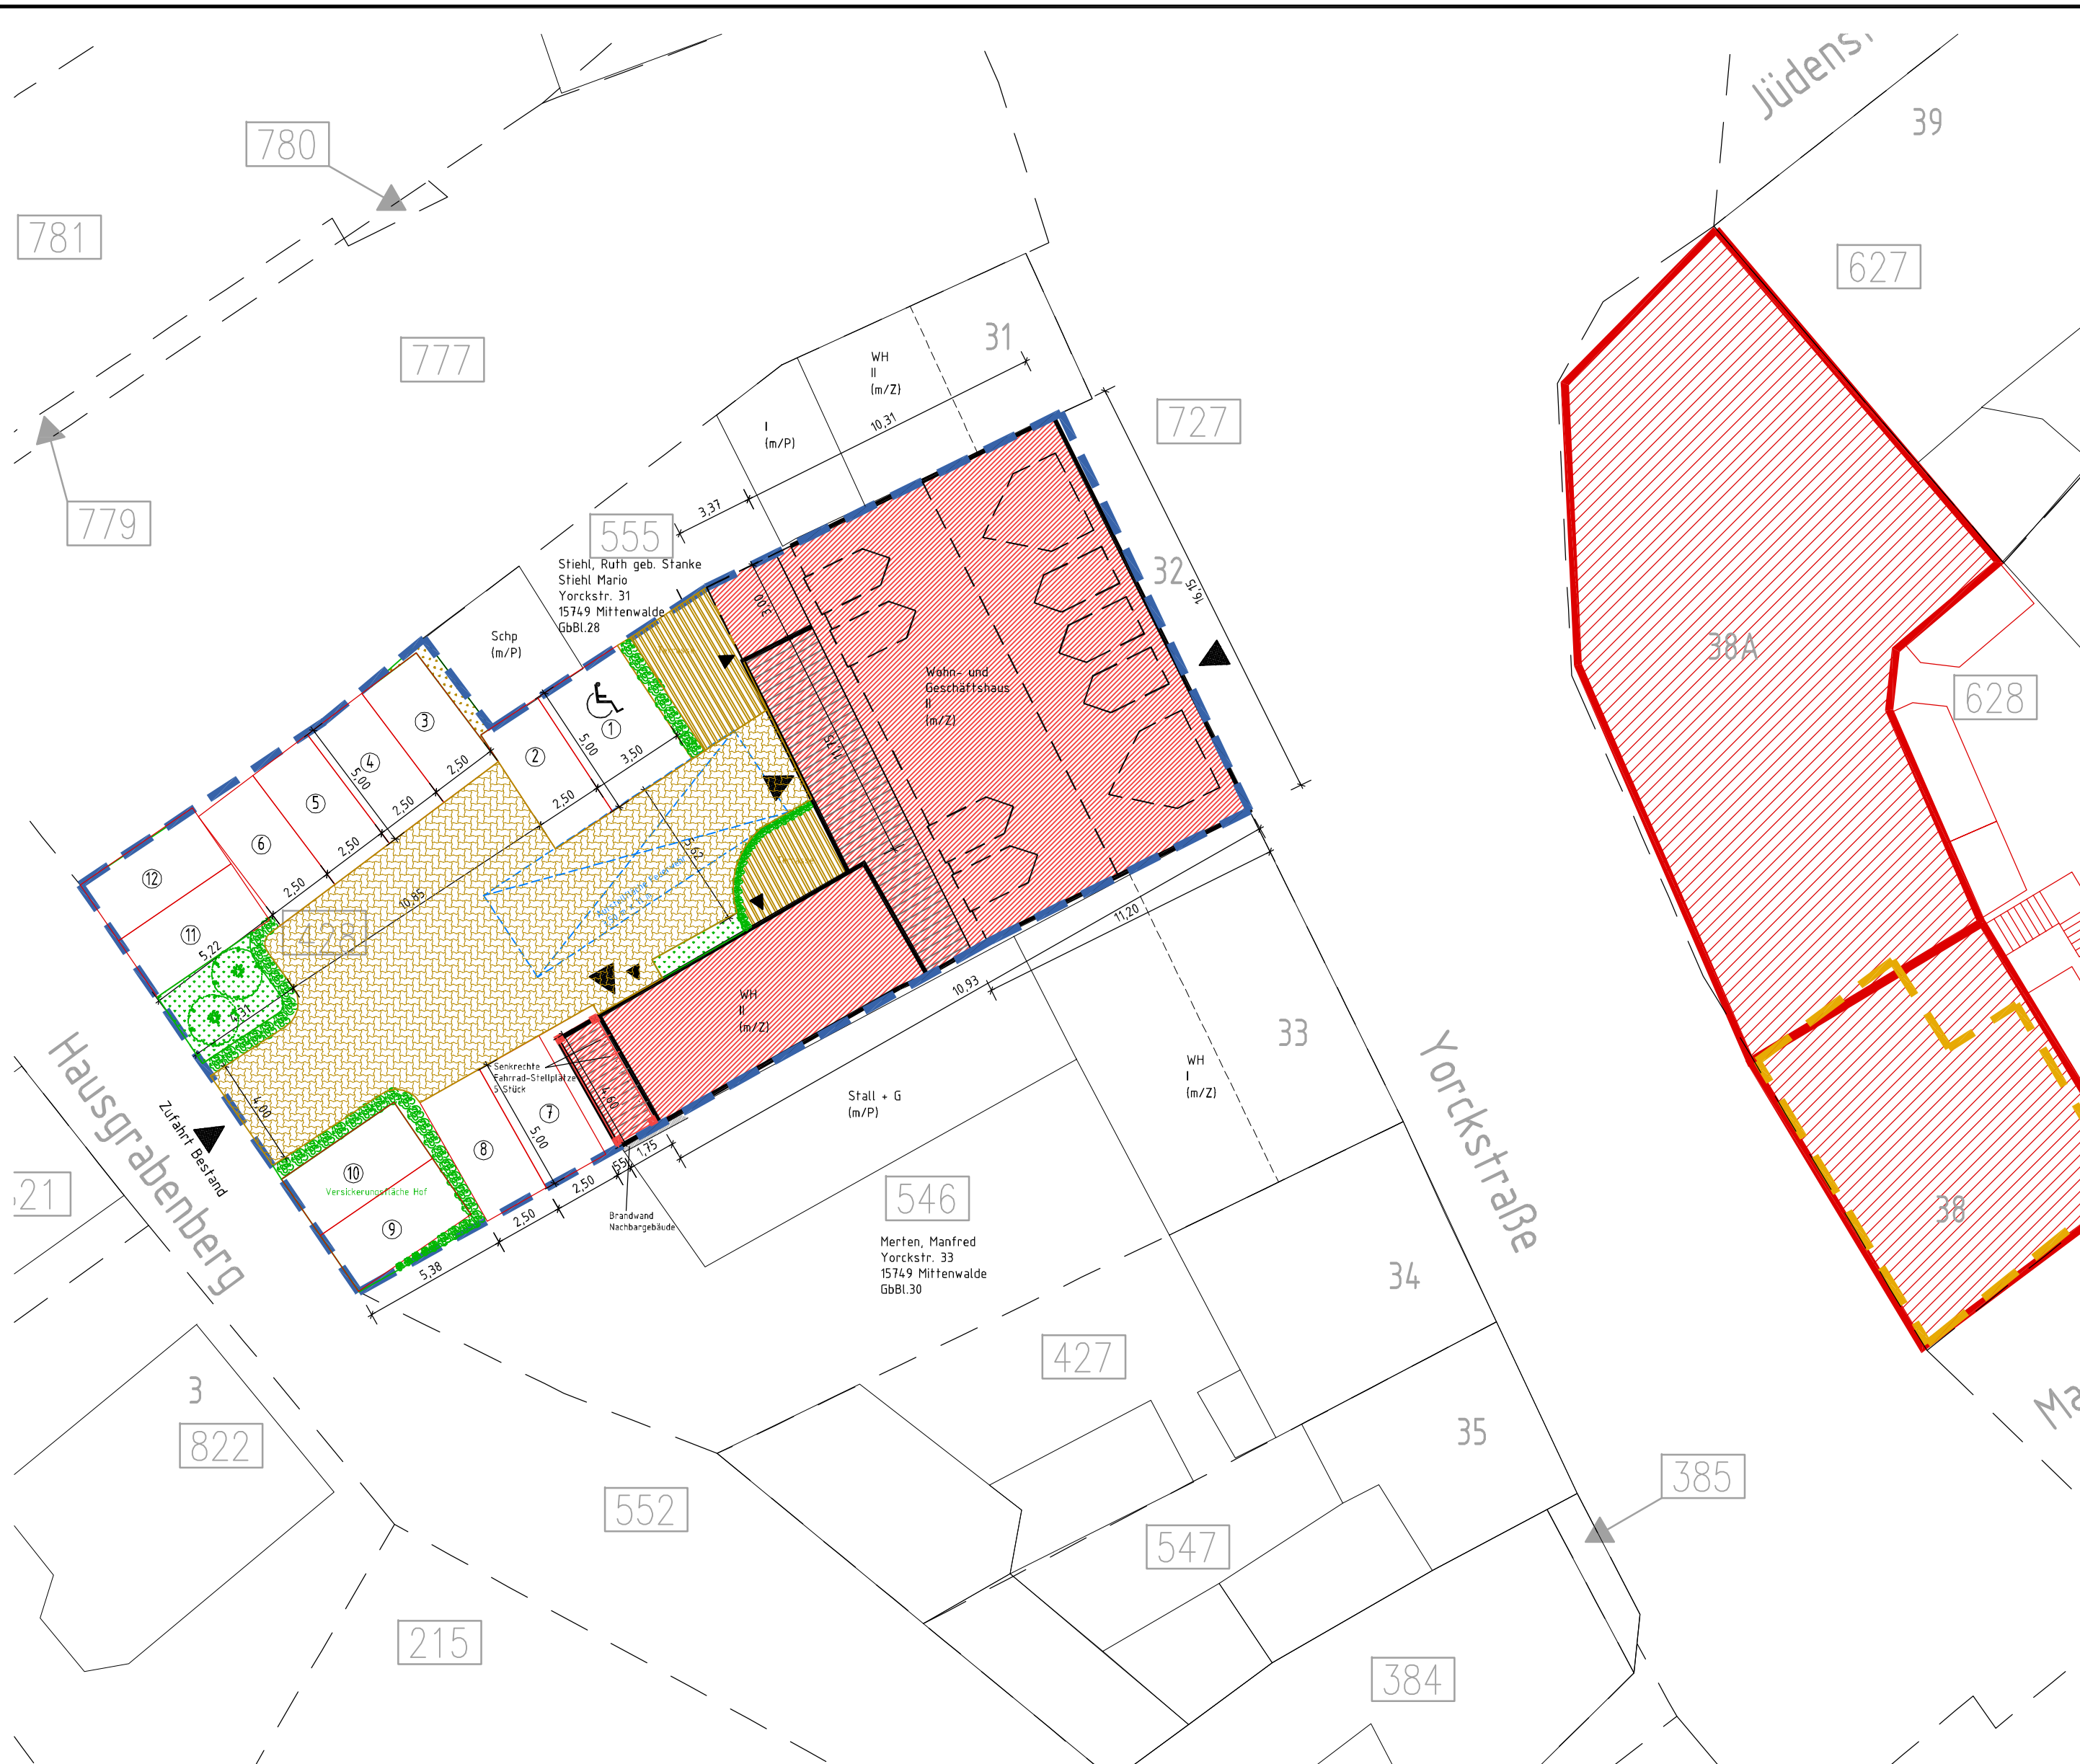

LEGENDE

- Grenze Flurstück 428
- Flurstücksgrenze
- 378 Flurstücks-Nr.
- Eingang
- ① Stellplatz
- 35 Vorhandene Gebäude
- Yorckstraße 32 - Umbau
- Obere Balkon - SFL. Umbau Yorckstraße 32
- Obere Terrasse/Dachterrasse/Balkon - Umbau Yorckstraße 32
- Dächer - Umbau Yorckstraße 32
- Rasengittersteine, wasserdurchlässig
- Rasen
- Hecken
- Abriss - Yorckstraße 38
- Yorckstraße 38 und 38A - geplanten Neubaugebäude

Index	Änderung	Name	Datum

OKFF EG = ... DHHN 92

Grundstück

Gemeinde Mittenwalde
 Gemarkung Mittenwalde
 Flur 9 / Flurstck. 428

BAUAMT

BAUHERR

DKF Projects GmbH
 Volker Diergardt
 Dernburgstraße 27a

Berlin, den 31.07.2015

ENTWURFSVERFASSER

Architekt Matthias Wegner
 Holzmarktstraße 11
 14467 Potsdam

YORCK 32

ARCHITEKT MATTHIAS WEGNER

Telefon: (0331) 600 92 004
 Telefax: (0331) 600 92 003

e-mail: kontakt@architektwegner.de
 web: www.architektwegner.de

Maßstab:	1:200	Datum:	27.03.2015	4.01b
Gezeichnet:	MH/AW	Bl.-Gr.:	59.4 cm x 42 cm	

Projekt:

Yorckstraße 32
15749 Mittenwalde

Bezeichnung: **Genehmigungsplanung**
Objektbezogener Lageplan

