

LEGENDE

- Grundstücksgrenze
- Geplante Bebauung - Yorckstraße 38
- Geplante Bebauung - Yorckstraße 38a
- Bearbeitete Objekte - Obere Terrassen/Balkone
- Bearbeitete Objekte - Außentrepfen
- Dächer - Geplante Bebauung
- Geplanter Abriss
- Lichtschächte
- Eingang
- Stellplatz / Garage
- Fußwege/Terrassen
- Rasen
- Hecken

Alle Maße sind auf der Baustelle zu überprüfen!
 Unstimmigkeiten zwischen Plänen und tatsächlichen Gegebenheiten sind mit dem Architekten oder der Bauleitung zu klären!
 Andernfalls haftet die ausführende Firma!

| | | | |
|-------|--|------|------------|
| b | Anordnung Stellplätze, Aufstellfläche Feuerwehr Straße | MH | 03.07.2015 |
| a | Fertigteil-Carport, Stellpl. 2 | MH | 29.06.2015 |
| Index | Änderung | Name | Datum |

OKFF EG = 38.26 DHHN 92

Grundstück
 Gemeinde Mittenwalde
 Gemarkung Mittenwalde
 Flur 9 / Flurstck. 628

BAUAMT

BAUHERR
 DKF-Projects GmbH
 Volker Diergardt
 Dernburgstraße 27a
 14057 Berlin

Berlin, den 17.04.2015

ENTWURFSVERFASSER
 Architekt Matthias Wegner
 Holzmarktstraße 11
 14467 Potsdam

Potsdam, den 17.04.2015

YORCK 38+38A




Holzmarktstraße 11
 14467 Potsdam
 Telefon: (0331) 600 92 004
 Telefax: (0331) 600 92 003
 e-mail: kontakt@architektwegner.de
 web: www.architektwegner.de

| | | |
|-------------------|-------------------|--------------------------|
| Maßstab: 1:200 | Datum: 30.04.2015 | Plannummer: 4.01b |
| Gezeichnet: AW/MH | Bl.-Gr. A3 | |

Projekt: **Neubau eines Mehrfamilienhauses**
 einschl. Dachgeschossausbau mit 2 Aufgängen Nr. 38 und 38a
 Yorckstraße 38/38A, 15749 Mittenwalde

Bezeichnung: **Genehmigungsplanung**
 Objektbezogener Lageplan

D:\YORCK 38 + 38A\Neubau\07 BAUANTRAG Incl. Schriftwechsel\BAUANTRAGSUNTERRAGEN\15 Objektbezogener Lageplan\YORCK 38-38A Lageplan_03-07-15.dwg

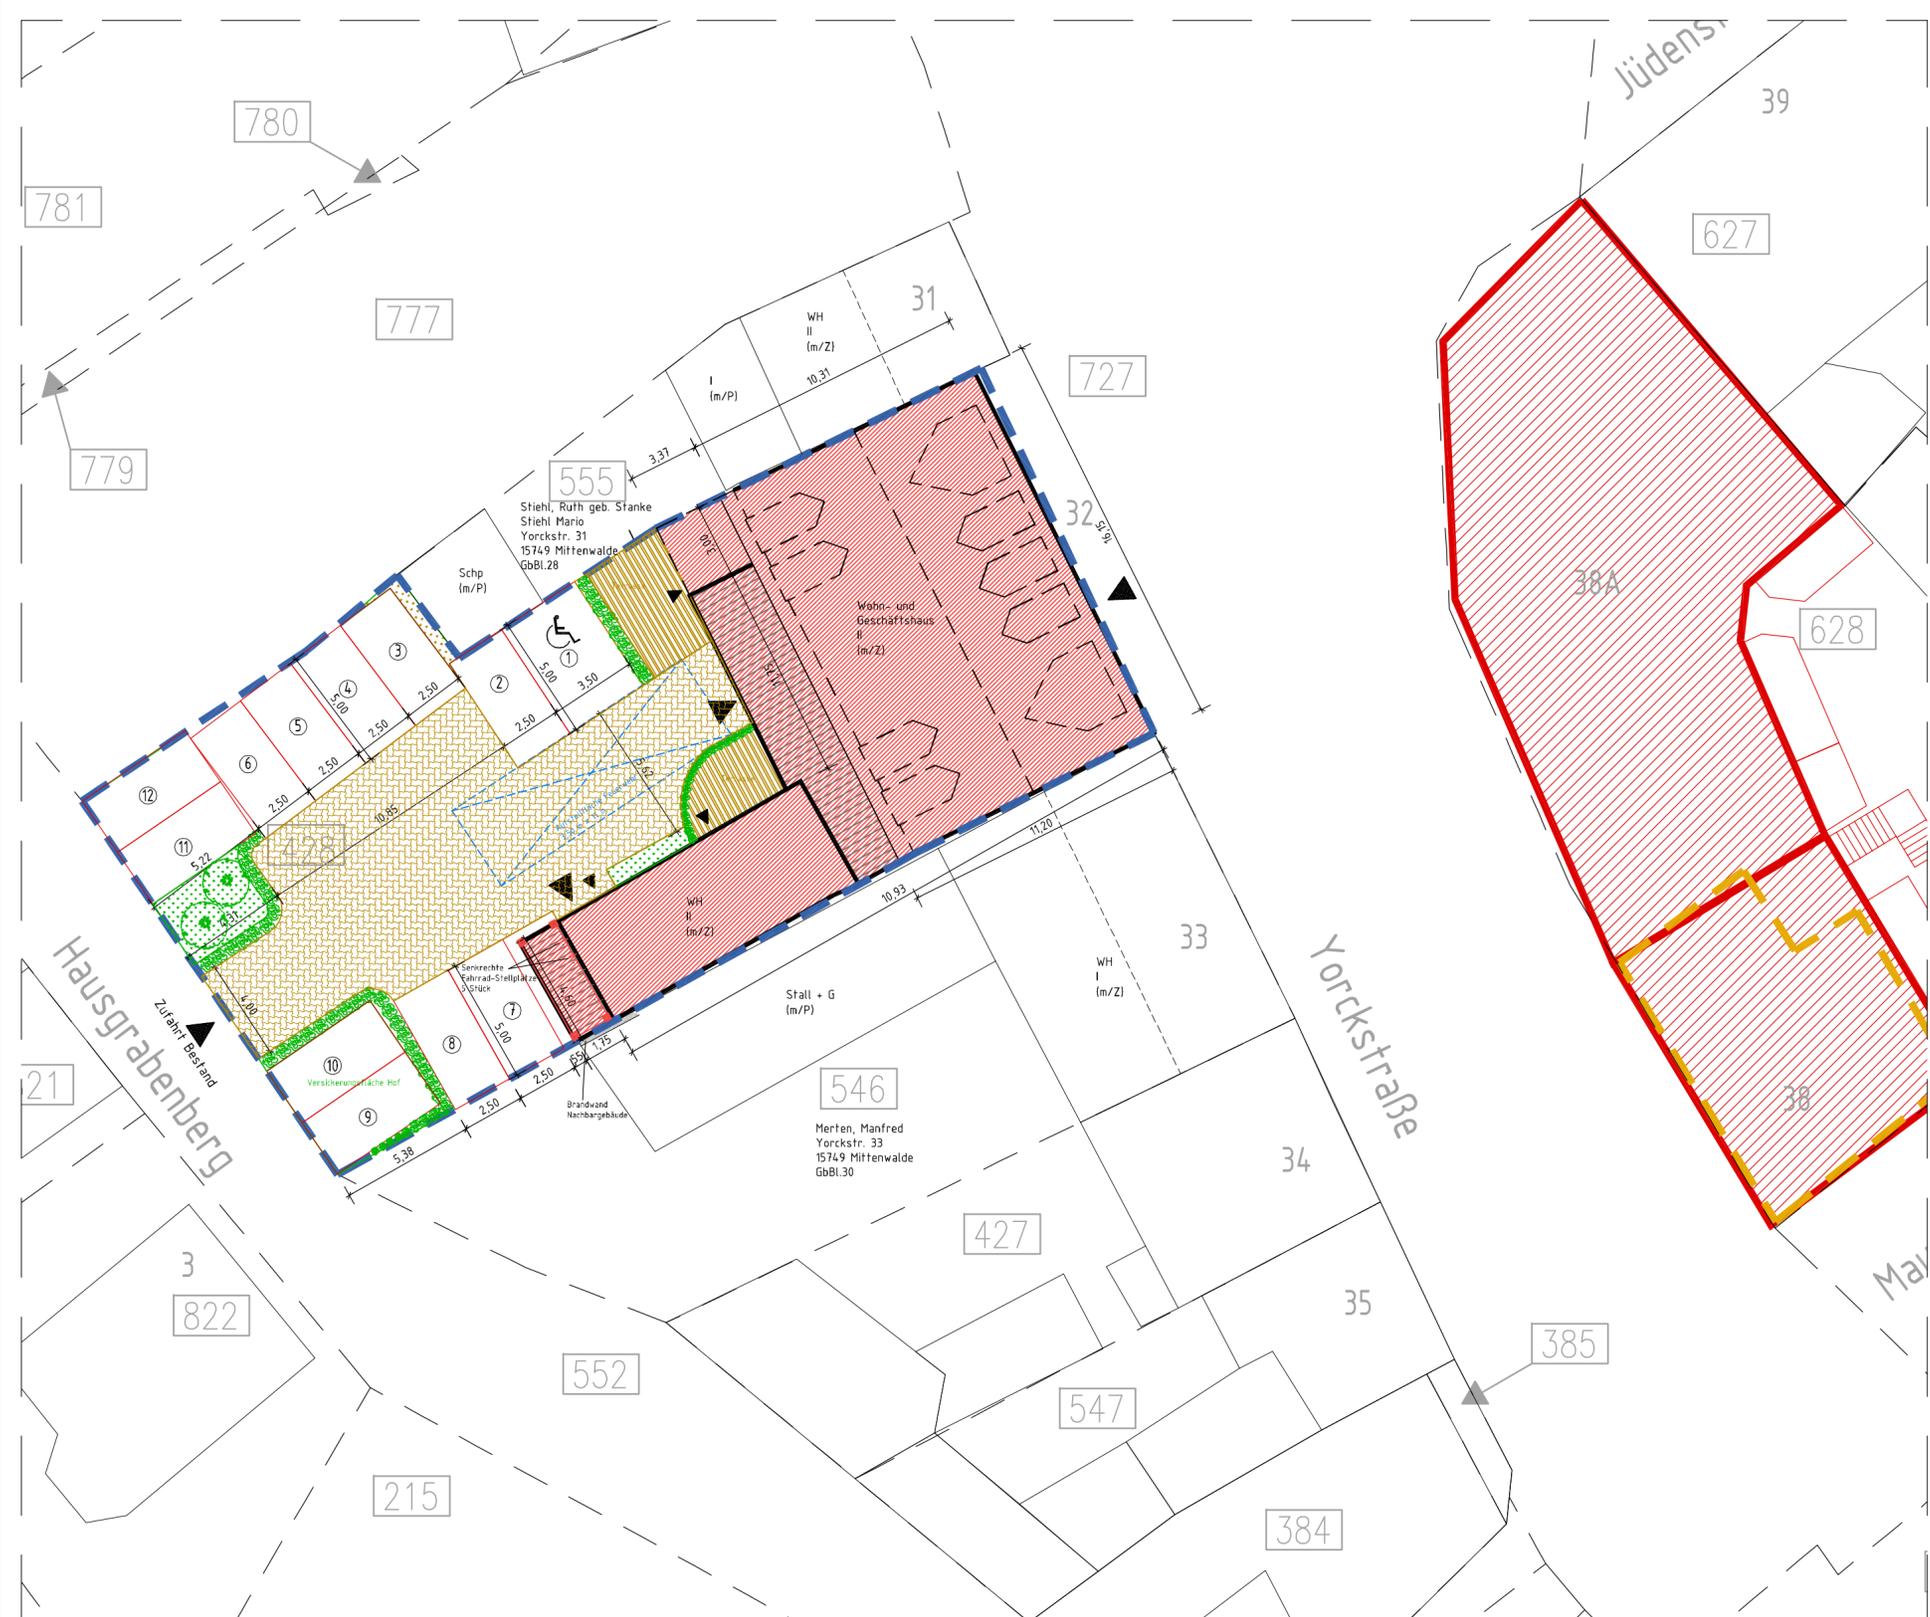

| | | | |
|-------|--|------|------------|
| b | Stellplätze neu (9 bis 12) | MH | 31.07.2015 |
| a | Stellplätze, Feuerwehraufstellfläche, Terrassen, Bäume | MH | 08.05.2015 |
| Index | Änderung | Name | Datum |

OKFF EG = ... DHHN 92

Grundstück

Gemeinde Mittenwalde
 Gemarkung Mittenwalde
 Flur 9 / Flurstck. 428

BAUAMT

BAUHERR
 DKF Projects GmbH
 Volker Diergardt
 Dernburgstraße 27a
 14057 Berlin

Berlin, den 31.07.2015

ENTWURFSVERFASSER
 Architekt Matthias Wegner
 Holzmarktstraße 11
 14467 Potsdam

Potsdam, den 31.07.2015

Alle Maße sind auf der Baustelle zu überprüfen!
 Unstimmigkeiten zwischen Plänen und tatsächlichen
 Gegebenheiten sind mit dem Architekten oder der Bauleitung
 zu klären!
 Andernfalls haftet die ausführende Firma!

YORCK 32



ARCHITEKT MATTHIAS WEGNER


Holzmarktstraße 11
 14467 Potsdam
 Telefon: (0331) 600 92 004
 Telefax: (0331) 600 92 003
 e-mail: kontakt@architektwegner.de
 web: www.architektwegner.de

| | | | | |
|-------------|-------|---------|-----------------|-----------------------------|
| Maßstab: | 1:200 | Datum: | 27.03.2015 | Plannummer: 4.01b |
| Gezeichnet: | MH/AW | Bl.-Gr. | 59.4 cm x 42 cm | |

Projekt: **Umbau eines Mehrfamilienhauses
 Yorkstraße 32
 15749 Mittenwalde**

Bezeichnung: **Genehmigungsplanung
 Objektbezogener Lageplan**

- LEGENDE**
- Grenze Flurstück 428
 - Flurstücksgrenze
 - 378 Flurstücks-Nr.
 - Eingang
 - ① Stellplatz
 - 35 Vorhandene Gebäude
 - Yorkstraße 32 - Umbau
 - Abriss - Yorkstraße 38
 - Yorkstraße 38 und 38A - geplanten Neubaugebäude
 - Obere Terrasse/Dachterrasse/Balkon - Umbau Yorkstraße 32
 - Dächer - Umbau Yorkstraße 32
 - Rasengittersteine, wasserdurchlässig
 - Rasen
 - Hecken

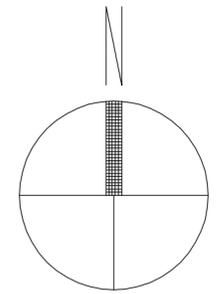

Zeichnungsgrundlage: Geoportal Mittenwalde